


福生市市民会館小ホール舞台平面図

(つつじホール)

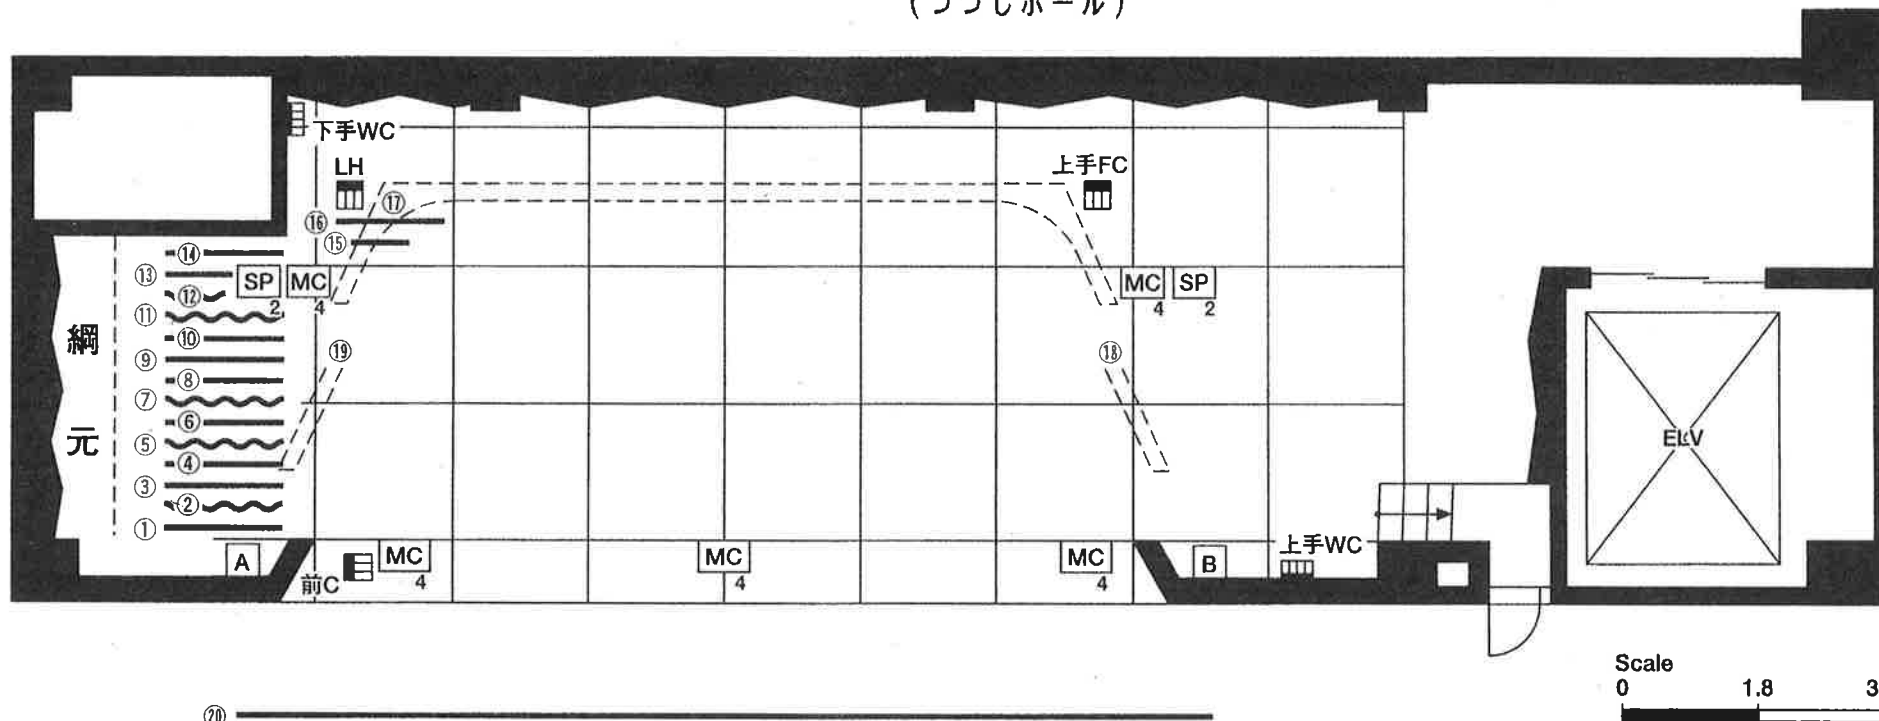

⑳

照明回路

上手FC	3回路
上手WC	4回路
下手WC	4回路
前C	3回路
LH	3回路

音響回線

A	Aマルチ16回線. SP2回線. インカム
B	Bマルチ16回線. SP2回線. インカム
MC	マイクコンセント (数字は回路数)
SP	スピーカーコンセント (数字は回路数)

吊物一覧表

①	三つ折緞帳	電動	⑪	一文字幕(2)	手動
②	引割幕(1) 袖幕	手動	⑫	引割幕(2) 袖幕	手動
③	ポーターライト	電動	⑬	horizontallight	電動
④	サスペンションライト	電動	⑭	天井反射板(後吊)	電動
⑤	袖幕	手動	⑮	スクリーン(巻上式)	電動
⑥	吊物ボタン(1)	電動	⑯	吊物ボタン(4)	電動
⑦	一文字幕(1)	手動	⑰	正面反射板兼水平ライト	電動
⑧	天井反射板(前吊)	電動	⑱	側面反射板 上手	電動
⑨	吊物ボタン(2)兼サスペンションライト(2)	電動	⑲	側面反射板 下手	電動
⑩	吊物ボタン(3)	電動	⑳	シーリングライト	電動