




DMX信号入出力パネル

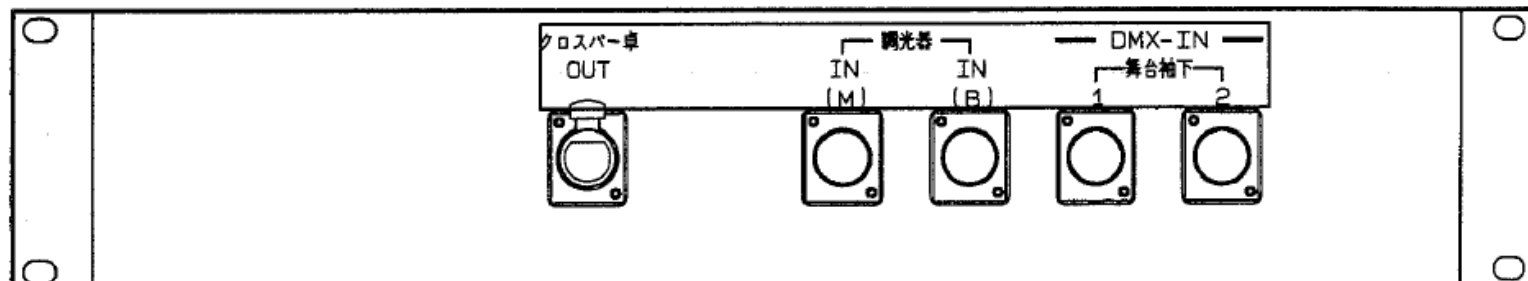

DMX信号ミキサー
DMX信号スプリッターパネル


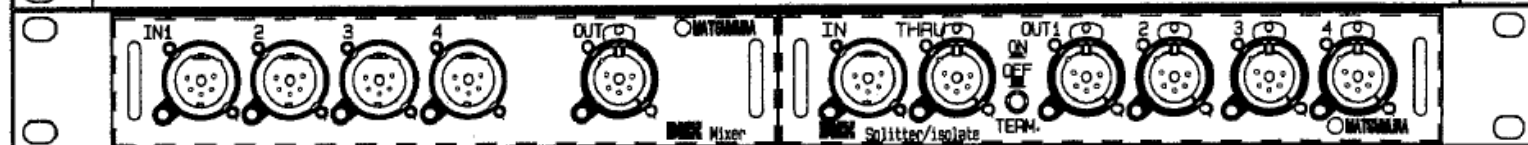


DMX信号入出力パネル

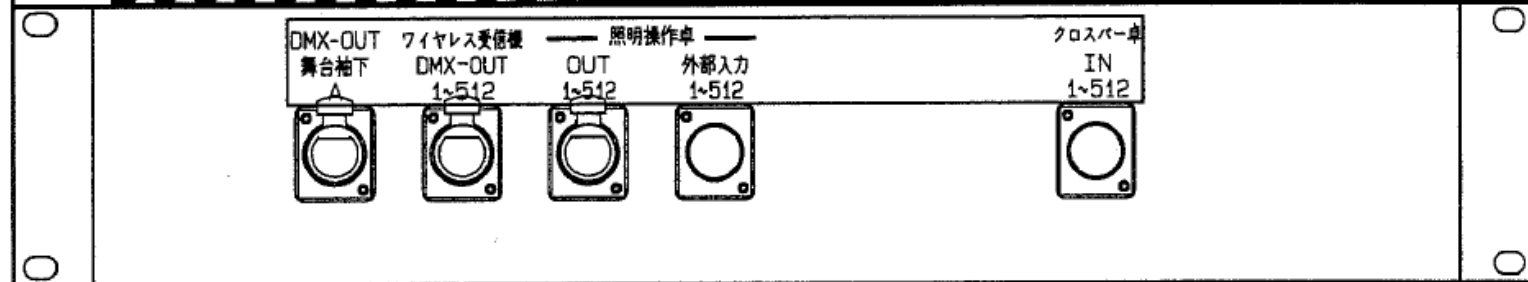


前明かり(CL. FR)台数&配置一覧

FR(G球1000W)
3台4回路&2台2回路

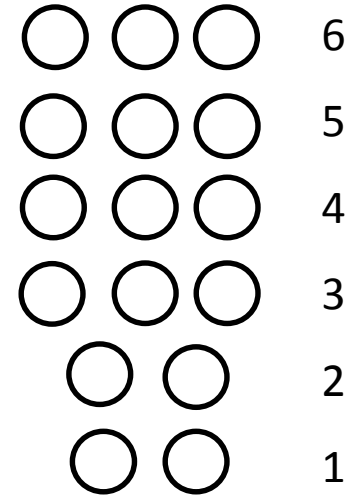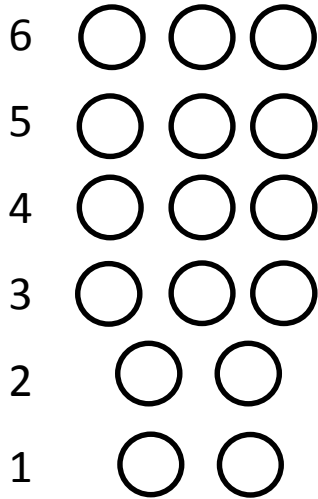

CL(G球1000W)
2台15回路 合計30台

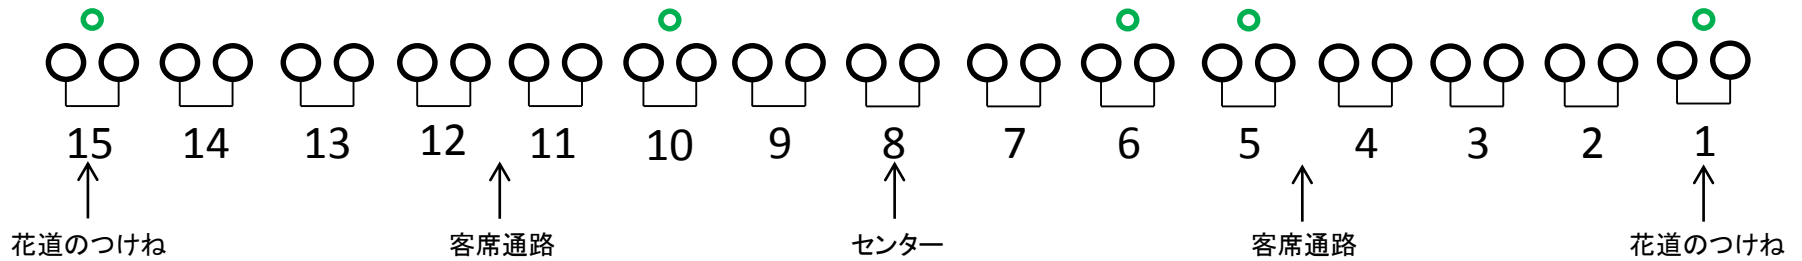

| 通常仕込み | |
|-------|-----------|
| ベタ | 2&7&13 |
| | 3&8&14 |
| | 4&6&9&11 |
| オク | 1&5&10&15 |
| MC | 12 |